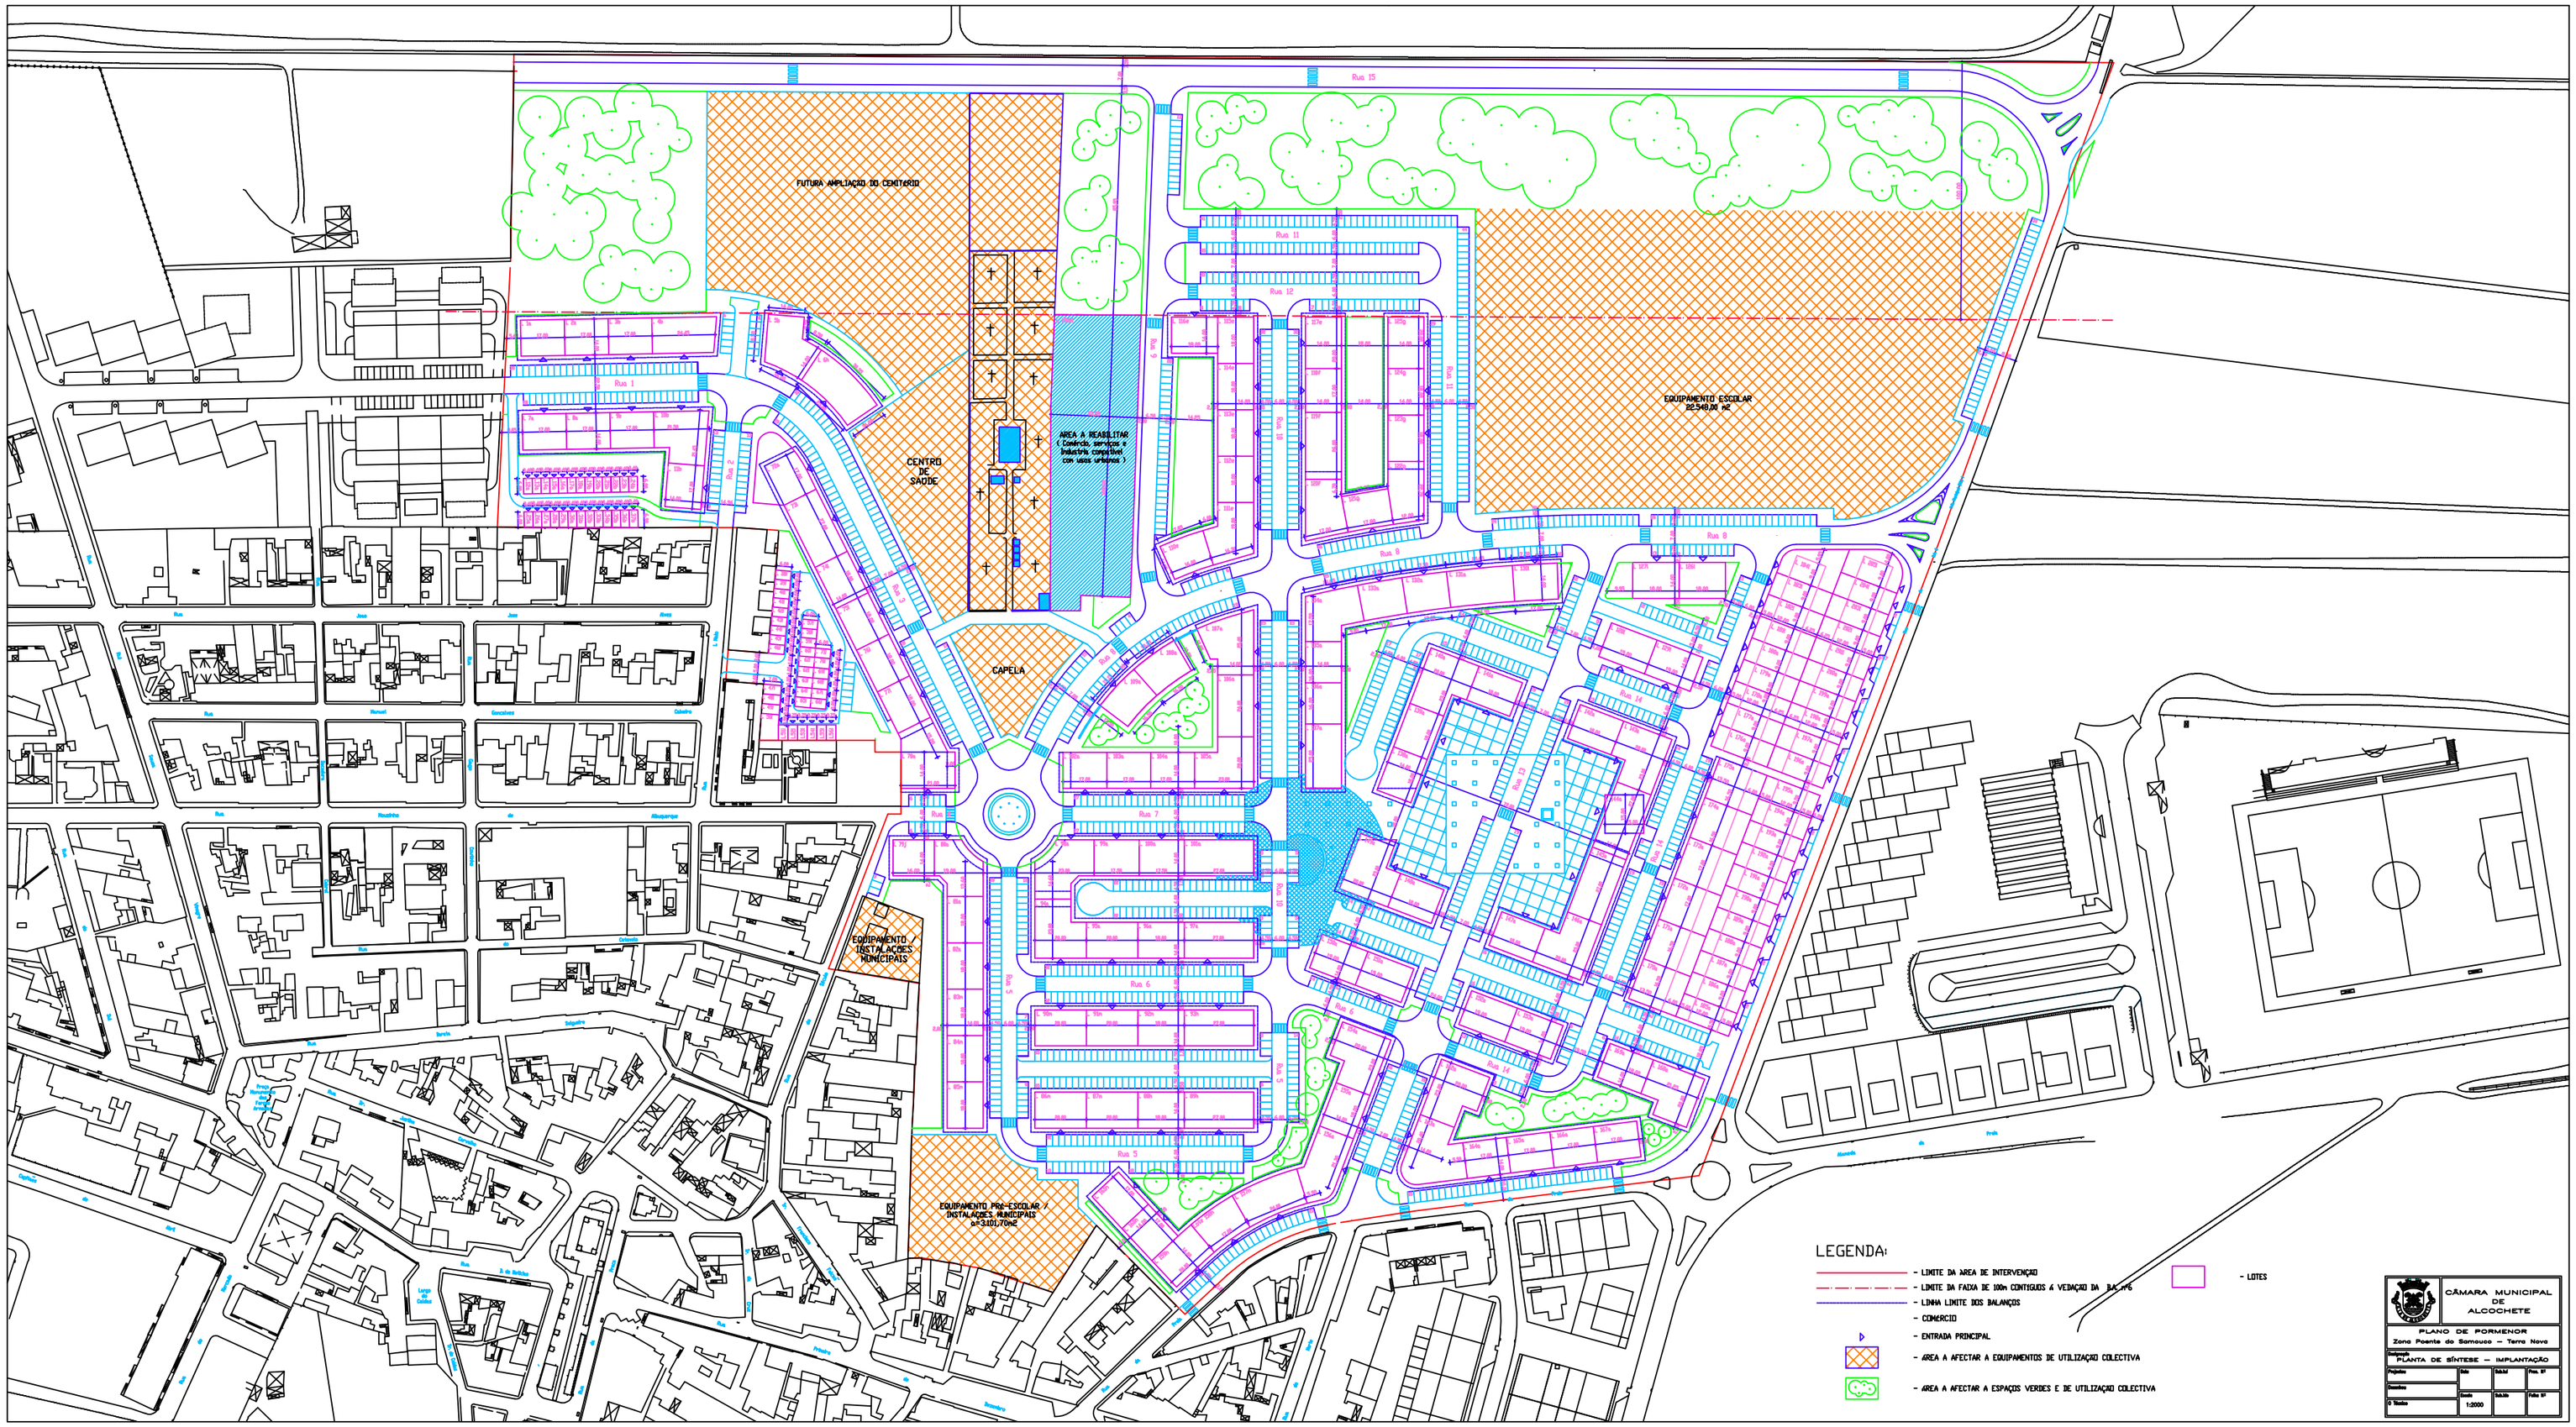
FUTURA AMPLIAÇÃO DO CEMITÉRIO
CENTRO DE SAÚDE
CAPELA
ÁREA A REABILITAR (Comércio, serviços e industria compatível com usos urbanos)
EQUIPAMENTO ESCOLAR 20.540,00 m2
EQUIPAMENTO / INSTALAÇÕES MUNICIPAIS
EQUIPAMENTO PRÉ-ESCOLAR / INSTALAÇÕES MUNICIPAIS A CONSTRUIR
Rua 15
Rua 12
Rua 11
Rua 1
Rua 2
Rua 3
Rua 4
Rua 5
Rua 6
Rua 7
Rua 8
Rua 9
Rua 10
LEGENDA:
- LIMITE DA AREA DE INTERVENÇÃO
- LIMITE DA FAIXA DE 100m CONTIGUOS Á VEDAÇÃO DA BARRAGEM
- LINHA LIMITE DOS BALANÇOS
- COMERCIO
- ENTRADA PRINCIPAL
- AREA A AFECTAR A EQUIPAMENTOS DE UTILIZAÇÃO COLECTIVA
- AREA A AFECTAR A ESPAÇOS VERDES E DE UTILIZAÇÃO COLECTIVA
- LOTES
CÂMARA MUNICIPAL DE ALCOCHETE
PLANO DE PORMENOR
Zona Poente de Samouco – Terra Nova
PLANTA DE SÍNTESE – IMPLANTAÇÃO
1:2000