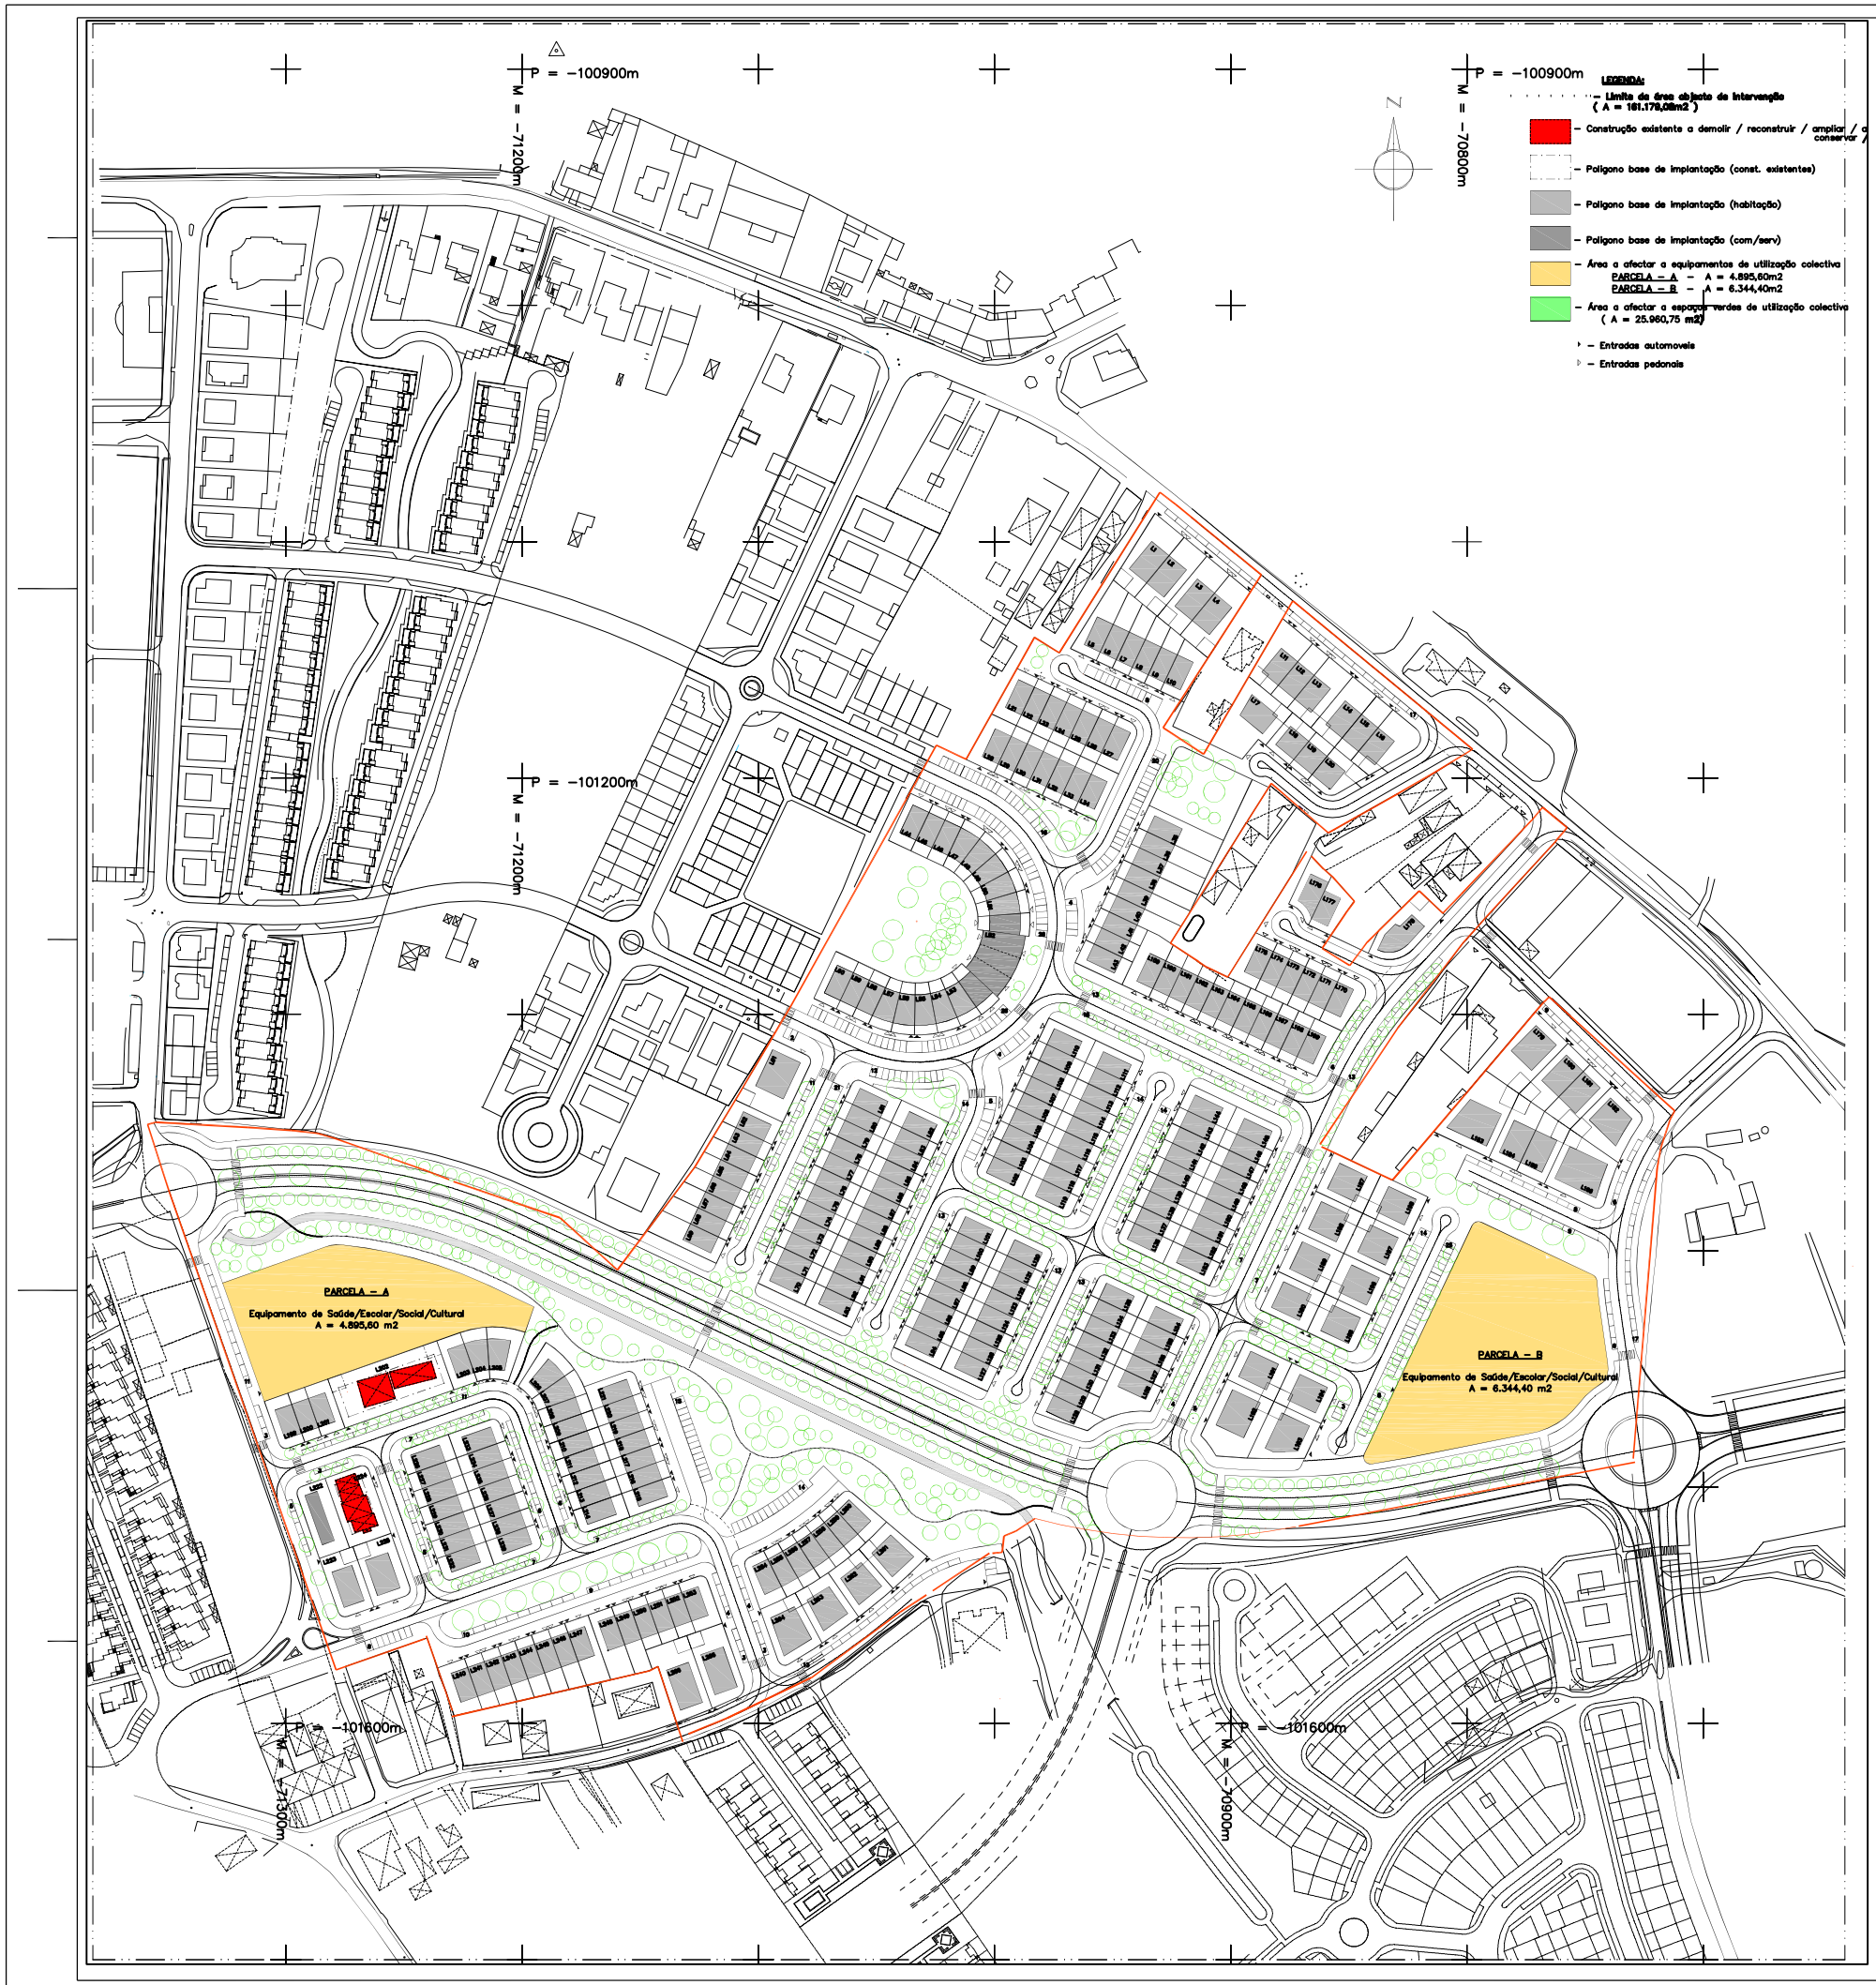

QUADRO

1	405,39	142,50	2=lx	2	36,35	280,00		318,35	2	H	M/G			
2	412,90	142,50	2=lx	2	36,00	280,00		316,00	2	H	M/G			
3	412,90	142,50	2=lx	2	36,00	280,00		316,00	2	H	M/G			
4	439,13	142,50	2=lx	2	38,13	280,00		318,13	2	H	M/G			
5	332,37	97,50	2=lx	1		180,00		180,00	2	H	M/B			
6	232,90	97,50	2=lx	1		180,00		180,00	2	H	M/B			
7	218,28	97,50	2=lx	1		180,00		180,00	2	H	M/B			
8	204,02	97,50	2=lx	1		180,00		180,00	2	H	M/B			
9	189,75	97,50	2=lx	1		180,00		180,00	2	H	M/B			
10	260,90	97,50	2=lx	1		180,00		180,00	2	H	M/B			
11	409,57	117,00	2=lx	2	36,00	230,00		266,00	2	H	M/B			
12	409,57	117,00	2=lx	2	36,00	230,00		266,00	2	H	M/B			
13	364,00	117,00	2=lx	2	36,00	230,00		266,00	2	H	M/B			
14	364,00	117,00	2=lx	2	36,00	230,00		266,00	2	H	M/B			
15	252,00	117,00	2=lx	2		230,00		230,00	2	H	M/B			
16	410,14	117,00	2=lx	2	42,79	230,00		272,79	2	H	M/B			
17	685,32	132,56	2=lx	2	36,00	200,00		236,00	2	H	M/B			
18	234,00	100,00	2=lx	1	36,00	200,00		236,00	2	H	M/B			
19	180,00	100,00	2=lx	1		200,00		200,00	2	H	M/B			
20	276,20	100,00	2=lx	1	42,76	200,00		242,76	2	H	M/B			
21	237,60	97,50	2=lx	1		180,00		180,00	2	H	M/B			
22	169,00	97,50	2=lx	1		180,00		180,00	2	H	M/B			
23	169,00	97,50	2=lx	1		180,00		180,00	2	H	M/B			
24	169,00	97,50	2=lx	1		180,00		180,00	2	H	M/B			
25	169,00	97,50	2=lx	1		180,00		180,00	2	H	M/B			
26	169,00	97,50	2=lx	1		180,00		180,00	2	H	M/B			
27	225,00	97,50	2=lx	1		180,00		180,00	2	H	M/B			
28	231,00	97,50	2=lx	1		180,00		180,00	2	H	M/B			
29	231,00	97,50	2=lx	1		180,00		180,00	2	H	M/B			
30	169,00	97,50	2=lx	1		180,00		180,00	2	H	M/B			
31	169,00	97,50	2=lx	1		180,00		180,00	2	H	M/B			
32	169,00	97,50	2=lx	1		180,00		180,00	2	H	M/B			
33	169,00	97,50	2=lx	1		180,00		180,00	2	H	M/B			
34	231,00	97,50	2=lx	1		180,00		180,00	2	H	M/B			
35	360,75	97,50	2=lx	1		180,00		180,00	2	H	M/B			
36	261,25	97,50	2=lx	1		180,00		180,00	2	H	M/B			
37	261,25	97,50	2=lx	1		180,00		180,00	2	H	M/B			
38	261,25	97,50	2=lx	1		180,00		180,00	2	H	M/B			
39	268,97	97,50	2=lx	1		180,00		180,00	2	H	M/B			
40	264,83	97,50	2=lx	1		180,00		180,00	2	H	M/B			
41	169,00	97,50	2=lx	1		180,00		180,00	2	H	M/B			
42	169,00	97,50	2=lx	1		180,00		180,00	2	H	M/B			
43	231,00	97,50	2=lx	1		180,00		180,00	2	H	M/B			
44	231,00	97,50	2=lx	1		180,00		180,00	2	H	M/B			
45	169,00	97,50	2=lx	1		180,00		180,00	2	H	M/B			
46	169,00	97,50	2=lx	1		180,00		180,00	2	H	M/B			
47	171,00	102,41	2=lx	1		200,00		200,00	2	H	M/B			
48	171,00	102,41	2=lx	1		200,00		200,00	2	H	M/B			
49	171,00	102,41	2=lx	1		200,00		200,00	2	H	M/B			
50	171,00	102,41	2=lx	1		200,00		200,00	2	H	M/B			
51	171,00	102,41	2=lx	1		200,00		200,00	2	H	M/B			
52	780,79	823,83	2=lx				960,00	960,00		CS	ECS	(*)		
53	171,00	102,41	2=lx	1		200,00		200,00	2	H	M/B			
54	171,00	102,41	2=lx	1		200,00		200,00	2	H	M/B			
55	171,00	102,41	2=lx	1		200,00		200,00	2	H	M/B			
56	171,00	102,41	2=lx	1		200,00		200,00	2	H	M/B			
57	171,00	102,41	2=lx	1		200,00		200,00	2	H	M/B			
58	169,00	97,50	2=lx	1		180,00		180,00	2	H	M/B			
59	231,00	97,50	2=lx	1		180,00		180,00	2	H	M/B			
60	521,38	221,00	2=lx	2	37,90	440,00		477,90	2	H	T/I			
61	236,66	97,50	2=lx	1		180,00		180,00	2	H	M/B			
62	183,40	97,50	2=lx	1		180,00		180,00	2	H	M/B			
63	183,40	97,50	2=lx	1		180,00		180,00	2	H	M/B			
64	189,31	97,50	2=lx	1		180,00		180,00	2	H	M/B			
65	197,62	97,50	2=lx	1		180,00		180,00	2	H	M/B			
66	209,03	97,50	2=lx	1		180,00		180,00	2	H	M/B			
67	220,45	97,50	2=lx	1		180,00		180,00	2	H	M/B			
68	327,78	97,50	2=lx	1		180,00		180,00	2	H	M/B			
69	231,01	97,50	2=lx	1		180,00		180,00	2	H	M/B			
70	231,01	97,50	2=lx	1		180,00		180,00	2	H	M/B			
71	169,00	97,50	2=lx	1		180,00		180,00	2	H	M/B			
72	169,00	97,50	2=lx	1		180,00		180,00	2	H	M/B			
73	169,00	97,50	2=lx	1		180,00		180,00	2	H	M/B			
74	169,00	97,50	2=lx	1		180,00		180,00	2	H	M/B			
75	169,00	97,50	2=lx	1		180,00		180,00	2	H	M/B			
76	169,00	97,50	2=lx	1		180,00		180,00	2	H	M/B			
77	169,00	97,50	2=lx	1		180,00		180,00	2	H	M/B			
78	169,00	97,50	2=lx	1		180,00		180,00	2	H	M/B			
79	169,00	97,50	2=lx	1		180,00		180,00	2	H	M/B			
80	169,00	97,50	2=lx	1		180,00		180,00	2	H	M/B			
81	229,07	97,50	2=lx	1		180,00		180,00	2	H	M/B			
82	231,00	97,50	2=lx	1		180,00		180,00	2	H	M/B			
83	169,00	97,50	2=lx	1		180,00		180,00	2	H	M/B			
84	169,00	97,50	2=lx	1		180,00		180,00	2	H	M/B			
85	169,00	97,50	2=lx	1		180,00		180,00	2	H	M/B			
86	169,00	97,50	2=lx	1		180,00		180,00	2	H	M/B			
87	169,00	97,50	2=lx	1		180,00		180,00	2	H	M/B			
88	169,00	97,50	2=lx	1		180,00		180,00	2	H	M/B			
89	169,00	97,50	2=lx	1		180,00		180,00	2	H	M/B			
90	169,00	97,50	2=lx	1		180,00		180,00	2	H	M/B			
91	169,00	97,50	2=lx	1		180,00		180,00	2	H	M/B			
92	169,00	97,50	2=lx	1		180,00		180,00	2	H	M/B			
93	231,00	97,50	2=lx	1		180,00		180,00	2	H	M/B			
94	231,00	97,50	2=lx	1		180,00		180,00	2	H	M/B			
95	169,00	97,50	2=lx	1		180,00		180,00	2	H	M/B			
96	169,00	97,50	2=lx	1		180,00		180,00	2	H	M/B			
97	169,00	97,50	2=lx	1		180,00		180,00	2	H	M/B			
98	169,00	97,50	2=lx	1		180,00		180,00	2	H	M/B			
99	169,00	97,50	2=lx	1		180,00		180,00	2	H	M/B			
100	169,00	97,50	2=lx	1		180,00		180,00	2	H	M/B			
101	229,07	97,50	2=lx	1		180,00		180,00	2	H	M/B			
102	229,07	97,50	2=lx	1		180,00		180,00	2	H	M/B			
103	169,00	97,50	2=lx	1		180,00		180,00	2	H	M/B			
104	169,00	97,50	2=lx	1		180,00		180,00	2	H	M/B			
105	169,00	97,50	2=lx	1		180,00		180,00	2	H	M/B			
106	169,00	97,50	2=lx	1		180,00		180,00	2	H	M/B			
107	169,00	97,50	2=lx	1		180,00		180,00	2	H	M/B			
108	169,00	97,50	2=lx	1		180,00		180,00	2	H	M/B			
109	169,00	97,50	2=lx	1		180,00		180,00	2	H	M/B			
110	231,00	97,50	2=lx	1		180,00		180,00	2	H	M/B			
111	231,00	97,50	2=lx	1		180,00		180,00	2	H	M/B			
112	169,00	97,50	2=lx	1		180,00		180,00	2	H	M/B			
113	169,00	97,50	2=lx	1		180,00		180,00	2	H	M/B			
114	169,00	97,50	2=lx	1		180,00		180,00	2	H	M/B			
115	169,00	97,50	2=lx	1		180,00		180,00	2	H	M/B			
116	169,00	97,50	2=lx	1		180,00		180,00	2	H	M/B			
117	169,00	97,50	2=lx	1		180,00		180,00	2	H	M/B			
118	169,00	97,50	2=lx	1		180,00		180,00	2	H	M/B			
119	229,07	97,50	2=lx	1		180,00		180,00	2	H	M/B			
120	229,07	97,50	2=lx	1		180,00		180,00	2	H	M/B			
121	169,00	97,50	2=lx	1		180,00		180,00	2	H	M/B			
122	169,00	97,50	2=lx	1		180,00		180,00	2	H	M/B			
123	169,00	97,50	2=lx	1		180,00		180,00	2	H	M/B			
124	169,00	97,50	2=lx	1		180,00		180,00	2	H	M/B			
125	169,00	97,50	2=lx	1		180,00		180,00	2	H	M/B			
126	169,00	97,50	2=lx	1		180,00		180,00	2	H	M/B			
127	231,00	97,50	2=lx	1		180,00		180,00	2	H	M/B			
128	222,20	97,50	2=lx	1		180,00		180,00	2	H	M/B			
129	169,00	97,50	2=lx	1		180,00		180,00	2	H	M/B			
130	169,00	97,50	2=lx	1		180,00		180,00	2	H	M/B			
131	169,00	97,50	2=lx	1		180,00		180,00	2	H	M/B			
132	169,00	97,50	2=lx	1		180,00		180,00	2	H	M/B			
133	169,00	97,50	2=lx	1		180,00		180,00	2	H	M/B			
134	169,00	97,50	2=lx	1		180,00		180,00	2	H	M/B			
135	229,07	97,50	2=lx	1		180,00		180,00	2	H	M/B			
136	229,07	97,50	2=lx	1		180,00		180,00	2	H	M/B			
137	169,00	97,50	2=lx	1		180,00		180,00	2	H	M/B			
138	169,00	97,50	2=lx	1		180,00		180,00	2	H	M/B			
139	169,00	97,50	2=lx	1		180,00		180,00	2	H	M/B			
140	169,00	97,50	2=lx	1		180,00		180,00	2	H	M/B			
141	169,00	97,50	2=lx	1		180,00		180,00	2	H	M/B			
142	169,00	97,50	2=lx	1		180,00		180,00	2	H	M/B			
143	169,00	97,50	2=lx	1		180,00		180,00	2	H	M/B			
144	231,00	97,50	2=lx	1		180,00		180,00	2	H	M/B			
145	229,07	97,50	2=lx	1		180,00		180,00	2	H	M/B			
146	169,00	97,50	2=lx	1		180,00		180,00	2	H	M/B			
147	169,00	97,50	2=lx	1		180,00		180,00	2	H	M/B			
148	169,00	97,50	2=lx	1		180,00		180,00	2	H	M/B			
149	169,00	97,50	2=lx	1		180,00		180,00	2	H	M/B			
150	169,00	97,50	2=lx	1		180,00		180,00	2	H	M/B			
151	169,00	97,50	2=lx	1		180,00		180,00	2	H	M/B			
152	169,00	97,50	2=lx	1		180,00		180,00	2	H	M/B			
153	231,00	97,50	2=lx	1		180,00		180,00	2	H	M/B			
154	231,00	97,50	2=lx	1		180,00		180,00	2	H	M/B			
155	169,00	97,50	2=lx	1		180,00		180,00	2	H	M/B			
156	169,00	97,50	2=lx	1		180,00		180,00	2	H	M/B			
157	169,00	97,50	2=lx	1		180,00		180,00	2	H	M/B			
158	380,66	97,50	2=lx	1		180,00		180,00	2	H	M/B			
159	314,73	97,50	2=lx	1		180,00		180,00	2	H	M/B			
160	178,92	97,50	2=lx	1		180,00		180,00	2	H	M/B			
161	176,80	97,50	2=lx	1		180,00		180,00	2	H	M/B			
162	169,10	97,50	2=lx	1		180,00		180,00	2	H	M/B			
163	169,10	97,50	2=lx	1		180,00		180,00	2	H	M/B			
164	169,00	97,50	2=lx	1		180,00		180,00	2	H	M/B			
165	169,00	97,50	2=lx	1		180,00		180,00	2	H	M/B			
166	169,00	97,50	2=lx	1		180,00		180,00	2	H	M/B			
167	169,00	97,50	2=lx	1		180,00		180,00	2	H	M/B			
168	169,00	97,50	2=lx	1		180,00		180,00	2	H	M/B			
169	205,24	97,50	2=lx	1		180,00		180,00	2	H	M/B			
170	200,08	97,50	2=lx	1		180,00		180,00	2	H	M/B			
171	169,00	97,50	2=lx	1		180,00		180,00	2	H	M/B			
172	169,00	97,50	2=lx	1		180,00		180,00	2	H	M/B			
173	169,00	97,50	2=lx	1		180,00		180,00	2	H	M/B			
174	169,00	97,50	2=lx	1		180,00		180,00	2	H	M/B			
175	294,47	97,50	2=lx	1		180,00		180,00	2	H	M/B			
176	247,26	116,13	2=lx	2		180,00		180,00	2	H	M/G			
177	242,93	97,52	2=lx	1		180,00		180,00	2	H	M/G			
178	468,84	193,01	2=lx	2	37,23	300,00		337,23	2	H	T/I			
179	511,43	193,01	2=lx	2	45,12	340,00		385,12	2	H	M/G			
180	512,49	193,01	2=lx	2	39,04	300,00		339,04	2	H	M/G			
181	344,30	193,01	2=lx	2	39,04	300,00		339,04	2	H	T/I			
182	505,14	193,68	2=lx	2	39,04	340,00		379,04	2	H	T/I			
183	678,55	245,34	2=lx	2	44,90	340,00		384,90	2	H	M/G			
184	375,36	193,00	2=lx	2	38,91	300,00		338,91	2	H	M/G			
185	346,94	193,00	2=lx	2	42,87	300,00		342,87	2	H	T/I			
186	567,80	274,67	2=lx	2	38,93	340,00		378,93	2	H	T/I			
187	396,00	156,00	2=lx	2	36,00	300,00		336,00	2	H	T/I			
188	412,90	165,75	2=lx	2	36,00	320,00		356,00	2	H	T/I			
189	412,90	165,75	2=lx	2	36,00	320,00		356,00	2	H	T/I			
190	396,00	156,00	2=lx	2	36,00	300,00		336,00	2	H	T/I			
191	395,31	155,00	2=lx	2	36,00	300,00		336,00	2	H	T/I			
192	631,16	214,48	2=lx	2	36,00	340,00		376,00	2	H	T/I			
193	474,01	193,21	2=lx	2	36,00	340,00		376,00	2	H	T/I			
194	394,78	156,00	2=lx	2	36,00	300,00		336,00	2	H	T/I			
195	394,00	156,00	2=lx	2	36,00	300,00		336,00	2	H	T/I			
196	412,90	165,75	2=lx	2	36,00	320,00		356,00	2	H	T/I			
197	412,90	165,75	2=lx	2	36,00	320,00		356,00	2	H	T/I			
198	396,00	156,00	2=lx	2	36,00	300,00		336,00	2	H	T/I			
199	229,07	97,50	2=lx	1		180,00		180,00	2	H	M/B			
200	169,00	97,50	2=lx	1		180,00		180,00	2	H	M/B			
201	231,00	97,50	2=lx	1		180,00		180,00	2	H	M/B			
202	1070,23	557,38	2=lx	2	72,00	400,00		472,00	2	H	T/I			
203	231,00	97,50	2=lx	1		180,00		180,00	2	H	M/B			
204	189,28	101,72	2=lx	1		200,00		200,00	2	H	M/B			
205	270,58	101,72	2=lx	1		200,00		200,00	2	H	M/B			
206	270,58	101,72	2=lx	1		200,00		200,00	2	H	M/B			
207	189,28	101,72	2=lx	1		200,00		200,00	2	H	M/B			
208	169,00	97,50	2=lx	1		180,00		180,00	2	H	M/B			
209	169,00	97,50	2=lx	1		180,00		180,00	2	H	M/B			
210	169,00	97,50	2=lx	1		180,00		180,00	2	H	M/B			
211	169,00	97,50	2=lx	1		180,00		180,00	2	H	M/B			
212	169,00	97,50	2=lx	1		180,00		180,00	2	H	M/B			
213	169,00	97,50	2=lx	1		180,00		180,00	2	H	M/B			
214	229,07	97,50	2=lx	1		180,00		180,00	2	H	M/B			
215	229,07	97,50	2=lx	1		180,00		180,00	2	H	M/B			
216	169,00	97,50	2=lx	1		180,00		180,00	2	H	M/B			
217	169,00	97,50	2=lx	1		180,00		180,00	2	H	M/B			
218	169,00	97,50	2=lx	1		180,00		180,00	2	H	M/B			
219	169,00	97,50	2=lx	1		180,00		180,00	2	H	M/B			
220	169,00	97,50	2=lx	1		180,00		180,00	2	H	M/B			
221	229,23	97,50	2=lx	1		180,00		180,00	2	H	M/B			
222	419,01	122,00	1=lx				122,00	122,00		CS	ECS			
223	404,11	142,37	2=lx	2	36,00	280,00		316,00	2	H	T/I			
224	678,77	267,83	2=lx	1		300,00		300,00	2	H	T/I			
225	461,66	180,15	2=lx	2	36,00	340,00		376,00	2	H	T/I			
226	229,07	97,50	2=lx	1		180,00		180,00	2	H	M/B			
227	169,00	97,50	2=lx	1		180,00		180,00	2	H	M/B			
228	169,00	97,50	2=lx	1		180,00		180,00	2	H	M/B			
229	169,00	97,50	2=lx	1		180,00		180,00	2	H	M/B			
230	169,00	97,50	2=lx	1		180,00		180,00	2	H	M/B			
231	169,00	97,50	2=lx	1		180,00		180,00	2	H	M/B			
232	229,07	97,50	2=lx	1		180,00		180,00	2	H	M/B			
233	229,07	97,50	2=lx	1		180,00		180,00	2	H	M/B			
234	169,00	97,50	2=lx	1		180,00		180,00	2	H	M/B			
235	169,00	97,50	2=lx	1		180,00		180,00	2	H	M/B			
236	169,00	97,50	2=lx	1		180,00		180,00	2	H	M/B			
237	169,00	97,50	2=lx	1		180,00		180,00	2	H	M/B			
238	169,00	97,50	2=lx	1		180,00		180,00	2	H	M/B			
239	229,07	97,50	2=lx	1		180,00		180,00	2	H	M/B			
240	229,07	97,50	2=lx	1		180,00		180,00	2	H	M/B			
241	174,23	97,50	2=lx	1		180,00		180,00	2	H	M/B			
242	169,46	97,50	2=lx	1		180,00		180,00	2	H	M/B			
243	186,72	97,50	2=lx	1		180,00		180,00	2	H	M/B			
244	192,97	97,50	2=lx	1		180,00		180,00	2	H	M/B			
245	199,21	97,50	2=lx	1		180,00		180,00	2	H	M/B			
246	205,45	97,50	2=lx	1		180,00		180,00	2	H	M/B			
247	295,13	97,50	2=lx	1		180,00		180,00	2	H	M/B			
248	310,32	97,50	2=lx	1		180,00		180,00	2	H	M/B			
249	225,96	97,50	2=lx	1		180,00		180,00	2	H	M/B			
250	169,00	97,50	2=lx	1		180,00		180,00	2	H	M/B			
251	169,00	97,50	2=lx	1		180,00		180,00	2	H	M/B			
252	169,00	97,50	2=lx	1		180,00		180,00	2	H	M/B			
253	169,00	97,50	2=lx	1		180,00		180,00	2	H	M/B			
254	245,05	97,50	2=lx	1		180,00		180,00	2	H	M/B			
255	169,63	97,51	2=lx	1		180,00		180,00	2	H	M/B			
256	169,63	97,51	2=lx	1		180,00		180,00	2	H	M/B			
257	169,63	97,51	2=lx	1		180,00		180,00	2	H	M/B			
258	169,63	97,51	2=lx	1		180,00		180,00	2	H	M/B			
259	169,63	97,51	2=lx	1		180,00		180,00	2	H	M/B			
260	241,09	97,51	2=lx	1		180,00		180,00	2	H	M/B			
261	404,97	197,08	2=lx	2	36,26	300,00		336,26	2	H	T/I			
262	399,42	196,67	2=lx	2	36,26	300,00		336,26	2	H	T/I			
263	413,96	198,50	2=lx	2	36,26	300,00		336,26	2	H	T/I			
264	451,72	201,38	2=lx	2	36,26	300,00		336,26	2	H	T/I			
265	509,65	180,00	2=lx	2	36,00	340,00		376,00	2	H	T/I			
266	502,68	180,00	2=lx	2	36,00	340,00		376,00	2	H	T/I			
TOTAIS	**63379,86**	**29695,48**		**306**	**1667,67**	**53180,00**	**1022,00**	**55869,67**	**926**					

L	AL	AI	NP	NF	AA	AH	ACS	SP	NLP	U	T	Obs.

Observações:
Area de Implantação (AL) / Polígono Base de Implantação = Perímetro que demarca a área na qual pode ser implantado o edifício
O número de fogos indicado no quadro é um valor máximo.
O número de pisos indicado no quadro é um valor máximo.
(*) = Servidão de passagem, ao nível do piso térreo, com 120,00 m2.

Convenções:
L – Lote
AL – Area do Lote
AI – Area de Implantação
AA – Area a afectar a arrelvamento
AH – Area a afectar à habitação
ACS – Area a afectar a comércio e serviços
SP – Superfície de Pavimentos
NF – Numero de Fogos
NP – Numero de Pisos
NLP – Numero de Lugares de Estacionamento
T – Tipologia de Edifício:
MB – Moradia em Banda
MI – Moradia Isolada
MG – Moradia Geminada
ECS – Edifício de Comércio e Serviços
U – Uso:
H – Habitação
CS – Comércio e Serviços

QUADRO RESUMO

	PROPOSTO		PREVISTO (PDM)
AREA TOTAL DE INTERVENÇÃO	181179,08		181179,08
AREA TOTAL DOS LOTES	63379,86		54671,53
AREA A AFECTAR A ARRUA