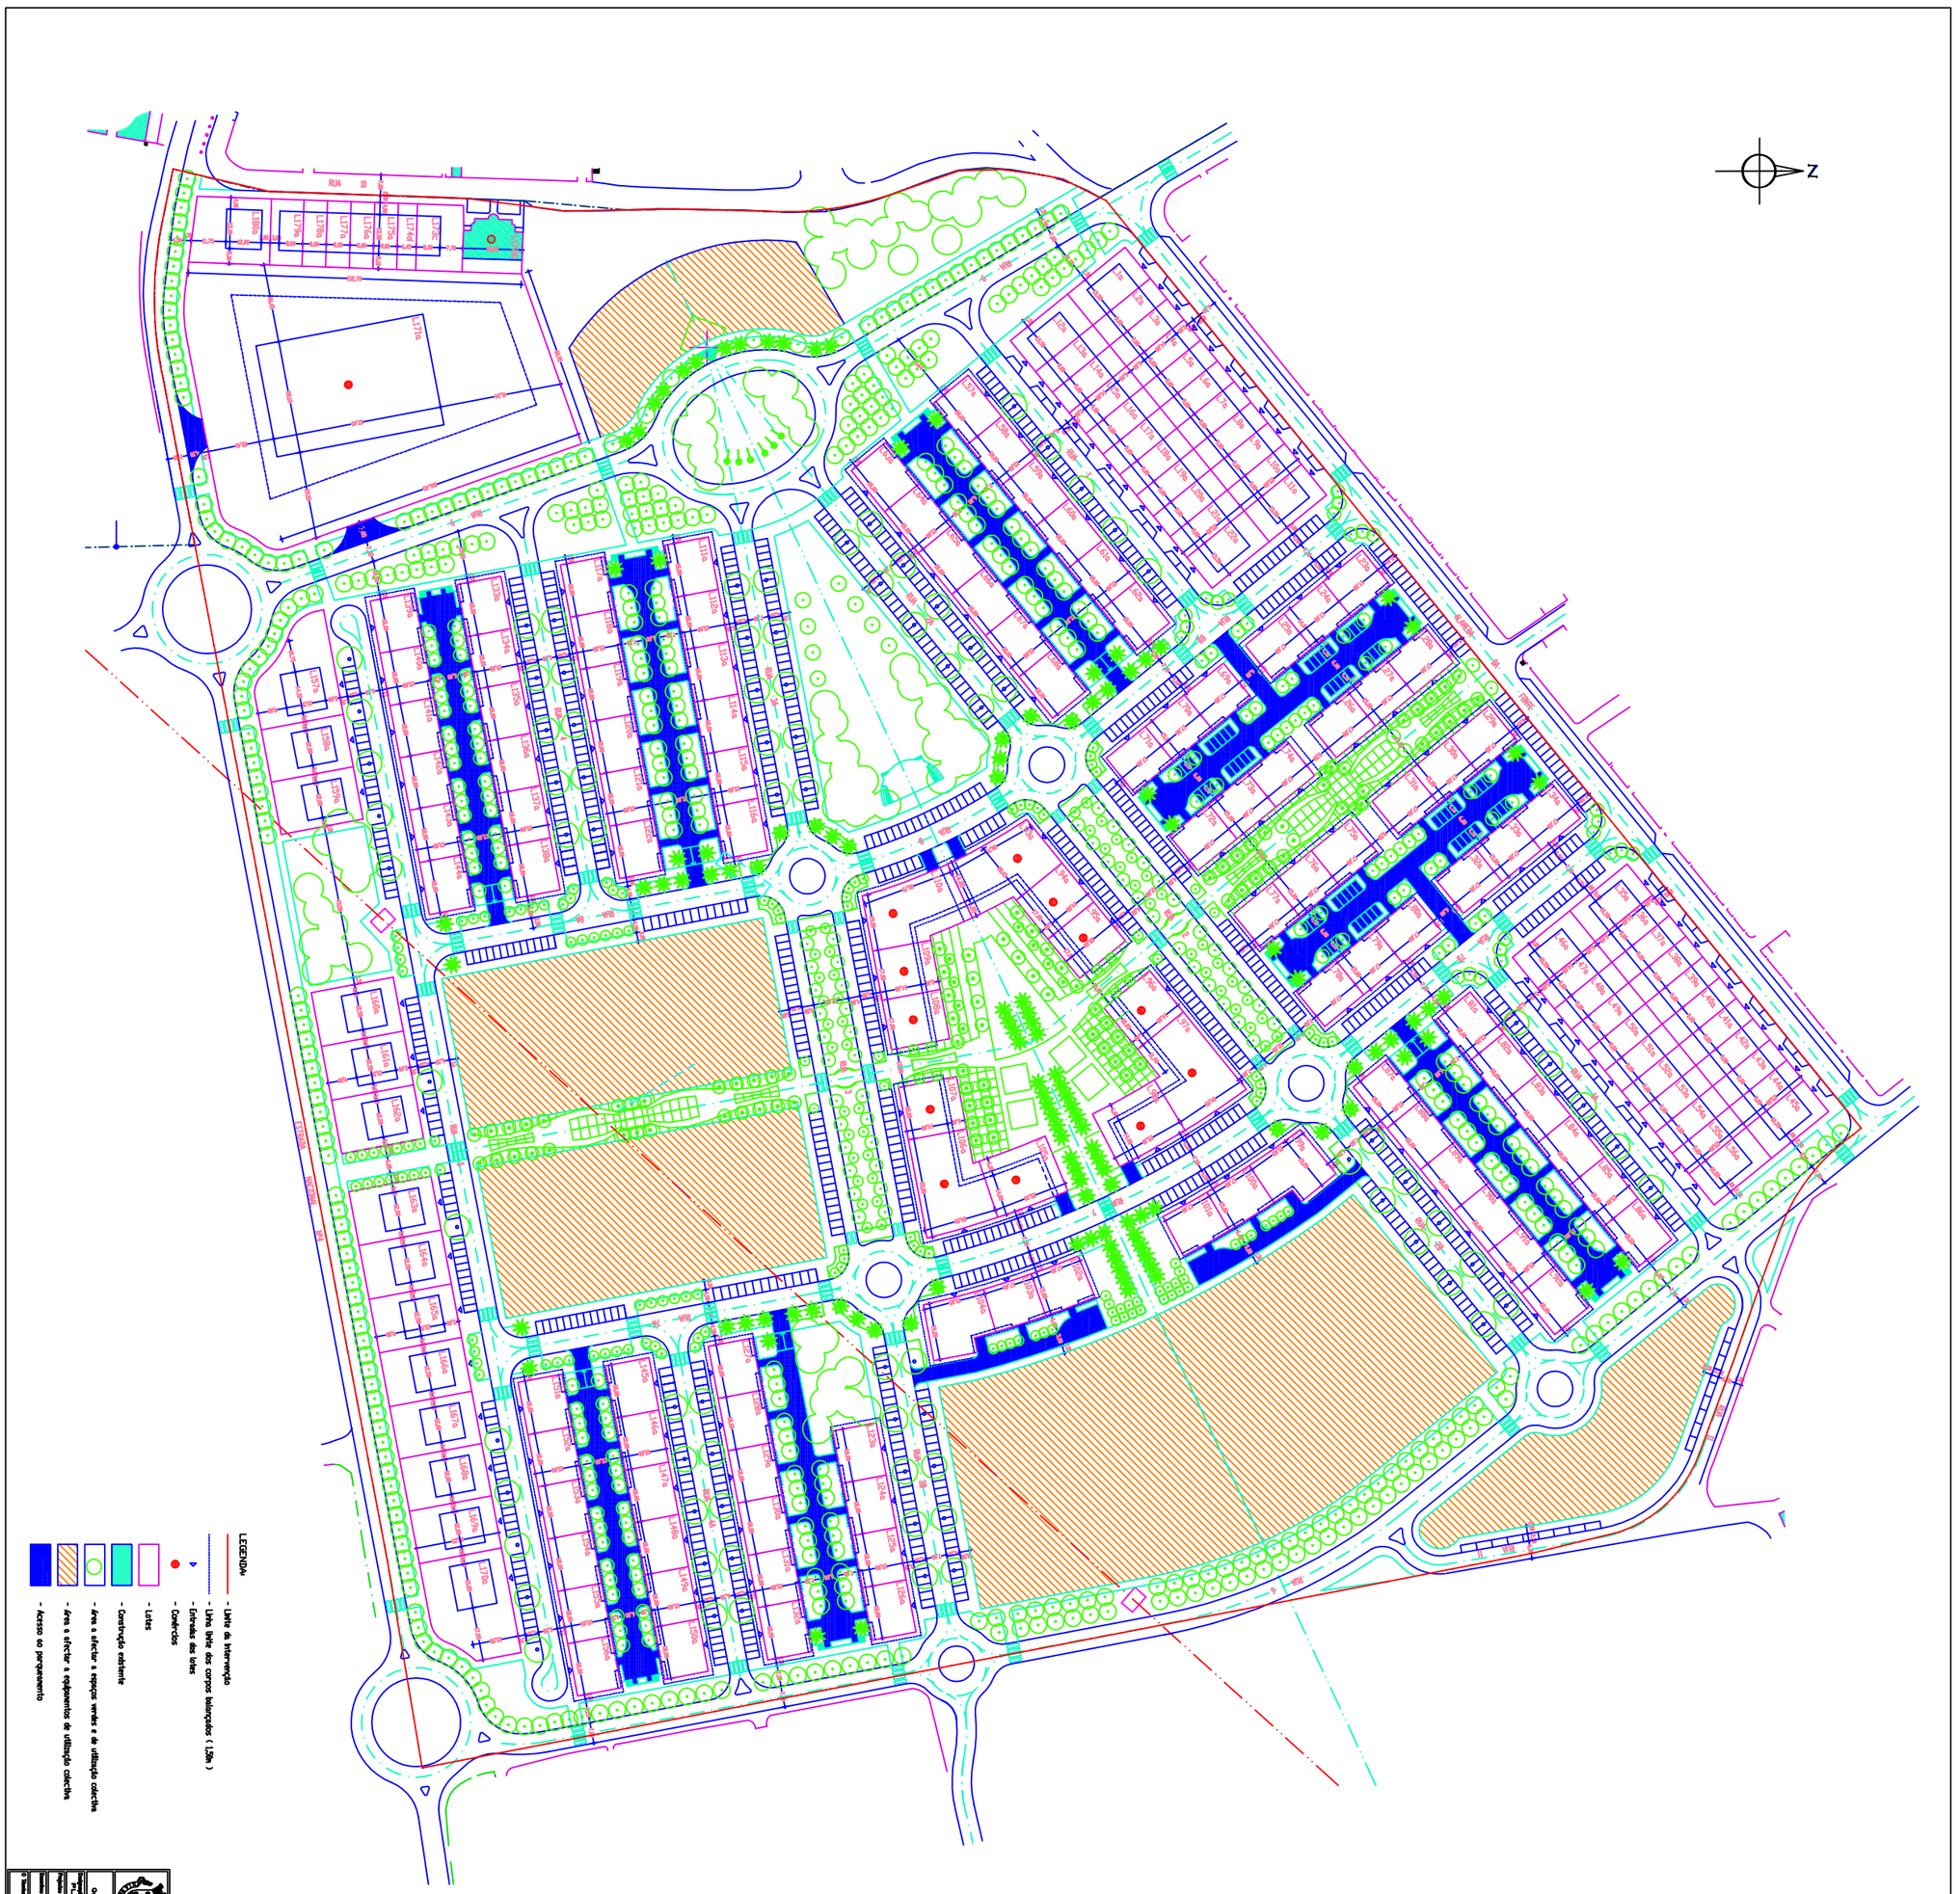
N
LEGENDA:
- Limite de intervenção
- Limite lateral dos corpos balançados (LLBa)
- Entradas dos lotes
- Comércios
- Lotes
- Construção existente
- Área a afectar a espaços verdes e de utilização colectiva
- Área a afectar a equipamentos de utilização colectiva
- Acesso ao parqueamento
CÂMARA MUNICIPAL DE ALCOCHETE
PLANO DE PORMENOR
Quinta da Praga da Areia - Fonte da Senhora
Desenho
PLANTA DE SÍNTESE - IMPLANTAÇÃO
Projecto
Data
Escala
1:2000
Nº Desenho
Nº Folha
Nº Total de Folhas