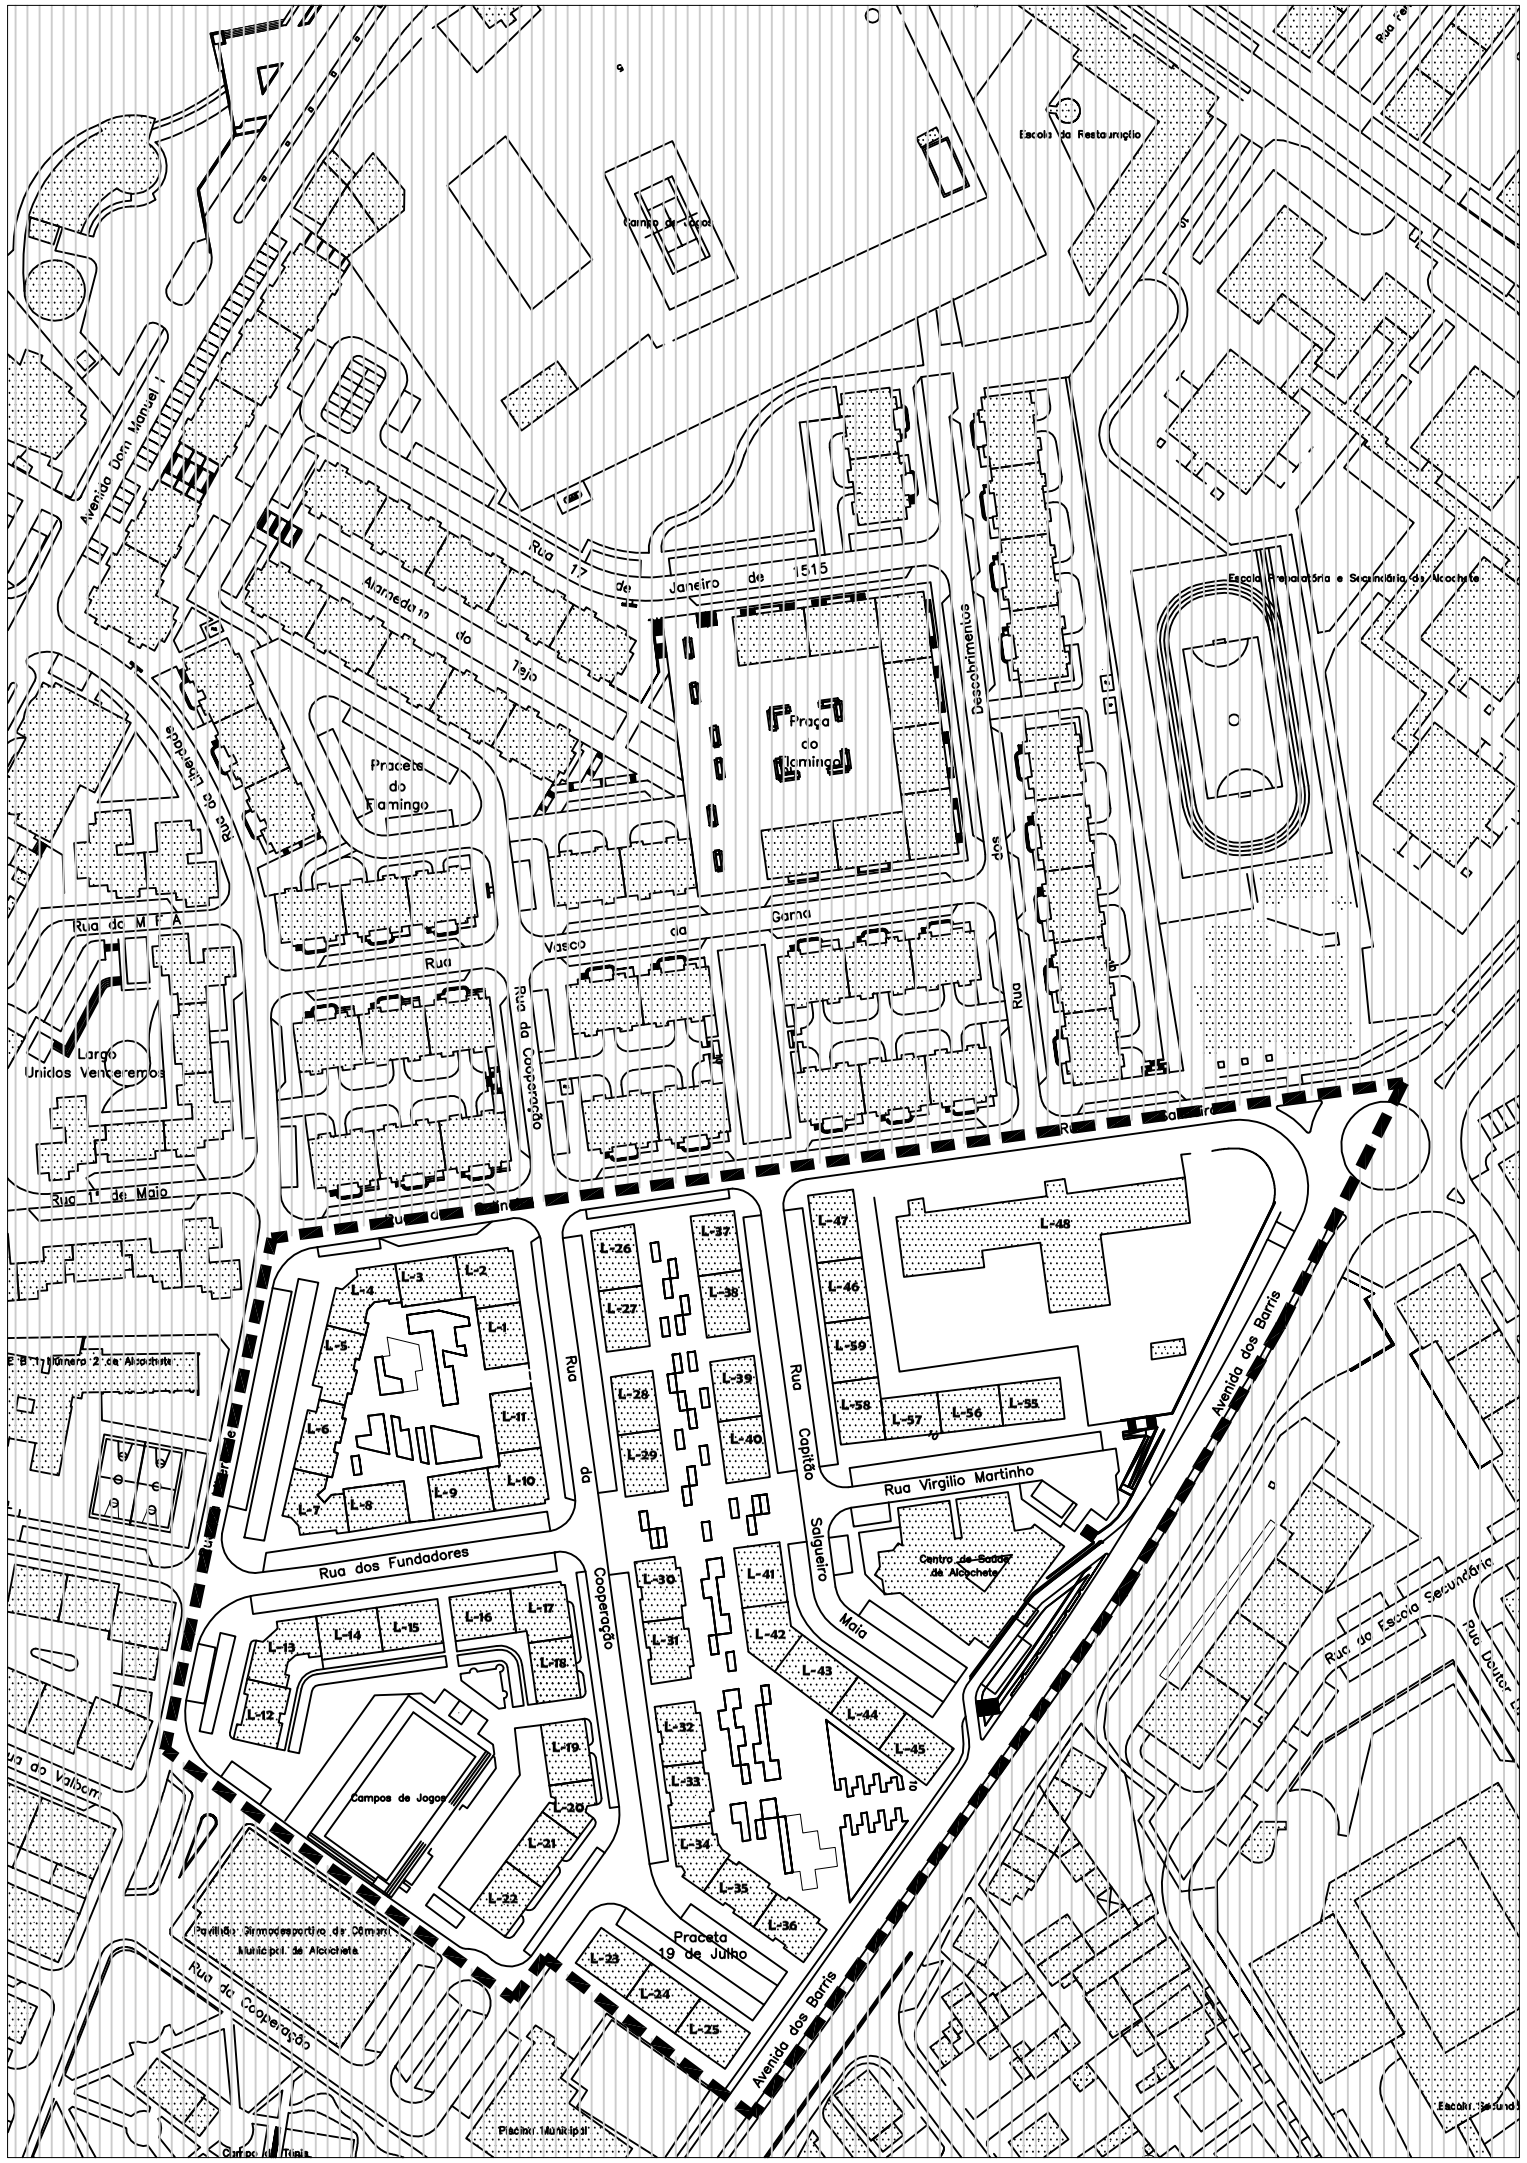

Nº Lote	Área do Lote	Área de Construção	Área de Implantação	N.º de pisos		Utilização	N.º de fogos
				abaixo da cota de soleira	acima da cota de soleira		
1	189,54	568,62	189,54	0	3	Habitação	6
2	211,77	635,31	211,77	0	3	Habitação	6
3	189,54	568,62	189,54	0	3	Habitação	6
4	264,42	793,26	264,42	0	3	Habitação	6
5	226,98	680,94	226,98	0	3	Habitação	6
6	226,98	680,94	226,98	0	3	Habitação	6
7	263,25	789,75	263,25	0	3	Habitação	6
8	189,54	568,62	189,54	0	3	Habitação	6
9	189,54	568,62	189,54	0	3	Habitação	6
10	211,77	635,31	211,17	0	3	Habitação	6
11	189,54	568,62	189,54	0	3	Habitação	6
12	189,54	568,62	189,54	0	3	Habitação	6
13	264,42	793,26	264,42	0	3	Habitação	6
14	189,54	568,62	189,54	0	3	Habitação	6
15	189,54	568,62	189,54	0	3	Habitação	6
16	189,54	568,62	189,54	0	3	Habitação	6
17	211,77	635,31	211,17	0	3	Habitação	6
18	189,54	568,62	189,54	0	3	Habitação	6
19	189,54	568,62	189,54	0	3	Habitação	6
20	136,89	410,67	136,89	0	3	Habitação	4
21	189,54	568,62	189,54	0	3	Habitação	6
22	189,54	568,62	189,54	0	3	Habitação	6
23	189,54	568,62	189,54	0	3	Habitação	6
24	189,54	568,62	189,54	0	3	Habitação	6
25	189,54	568,62	189,54	0	3	Habitação	6
26	189,54	758,16	189,54	0	4	Habitação + Com./Serviços	6
27	189,54	758,16	189,54	0	4	Habitação + Com./Serviços	6
28	189,54	758,16	189,54	0	4	Habitação + Com./Serviços	6
29	189,54	758,16	189,54	0	4	Habitação + Com./Serviços	6
30	189,54	758,16	189,54	0	4	Habitação	8
31	189,54	758,16	189,54	0	4	Habitação	8
32	189,54	758,16	189,54	0	4	Habitação	8
33	189,54	758,16	189,54	0	4	Habitação	8
34	136,89	547,56	136,89	0	4	Habitação	8
35	189,54	758,16	189,54	0	4	Habitação	8
36	189,54	758,16	189,54	0	4	Habitação	8
37	189,54	758,16	189,54	0	4	Habitação	8
38	189,54	758,16	189,54	0	4	Habitação + Com./Serviços	7
39	189,54	758,16	189,54	0	4	Habitação + Com./Serviços	7
40	189,54	758,16	189,54	0	4	Habitação	8
41	193,00	772,00	193,00	0	4	Habitação + Com./Serviços	6
42	170,87	683,48	170,87	0	4	Habitação	8
43	226,98	907,92	226,98	0	4	Habitação	8
44	189,54	758,16	189,54	0	4	Habitação + Com./Serviços	7
45	189,54	758,16	189,54	0	4	Habitação + Com./Serviços	7
46	189,54	758,16	189,54	0	4	Habitação	8
47	211,77	847,08	211,77	0	4	Habitação	8
48	5 230,00	----------	----------	----------	----------	Equipamento	0
55	189,54	758,16	189,54	0	4	Habitação	8
56	189,54	758,16	189,54	0	4	Habitação	8
57	189,54	758,16	189,54	0	4	Habitação	8
58	212,77	851,08	212,77	0	4	Habitação	8
59	189,54	758,16	189,54	0	4	Habitação	8
TOTAL	15 413,51	35 683,15	10 183,51	----------	----------	----------	350

Alcochete Município

N

Município de Alcochete

Câmara Municipa

Divisão de Administração do Territóric

Projeto :	Alteração à licença de loteamento do nucleo E (2º aditamento)	Data:	Outubro 2022
Local :	Valbom - Bairro da Coophabital	Especialidade:	
Designação :	Planta da solução final	Escala:	1/2000
Autor:		Fase:	

03